

CHALÉS PARA TURISMO COMUNITÁRIO

CUMDE

Cabanas circulares,
feitas de terra.
Claras e curvas,
na paisagem de dunas.

Erguidas com material
e mão de obra local.
Acolhem com respeito,
permitem o viver.

Como uma imersão literal.

CONCRETO

O uso do concreto se dá apenas nas fundações da edificação, dando o suporte e altura suficiente para proteção das paredes de superdobre e dos pilares de carnaúba.

GALHOS DE CARNAÚBA

Os galhos da carnaúba fazem o fechamento da escada, permeável, sombreando o percurso até o mirante sem impedir a visual do entorno.

SUPERADOBRE

Com a utilização da técnica de bioconstrução **superadobre**, propõe-se edificar uma estrutura sustentável de baixo custo e de fácil execução, onde o material utilizado pode ser retirado do próprio local e a execução feita pela população, com conhecimento técnico ou não, e sem agredir o ambiente.

TRONCO DE CARNAÚBA

Na construção do mirante e do alpendre, em contraposto às linhas curvas da edificação, propõe-se linhas retas utilizando o tronco da carnaúba como estrutura.

COB


Para o interior da edificação, a proposta se utiliza da técnica de bioconstrução COB, que de maneira artesanal e criativa, com total liberdade de formas e em perfeita ergonomia, permite a modelagem do mobiliário, camas, nichos, pias e banheiras.

PALHA DE PALMEIRA

A cobertura do alpendre e do mirante é feita com palha de palmeiras.

CORTE ESQUEMÁTICO

1m 5m

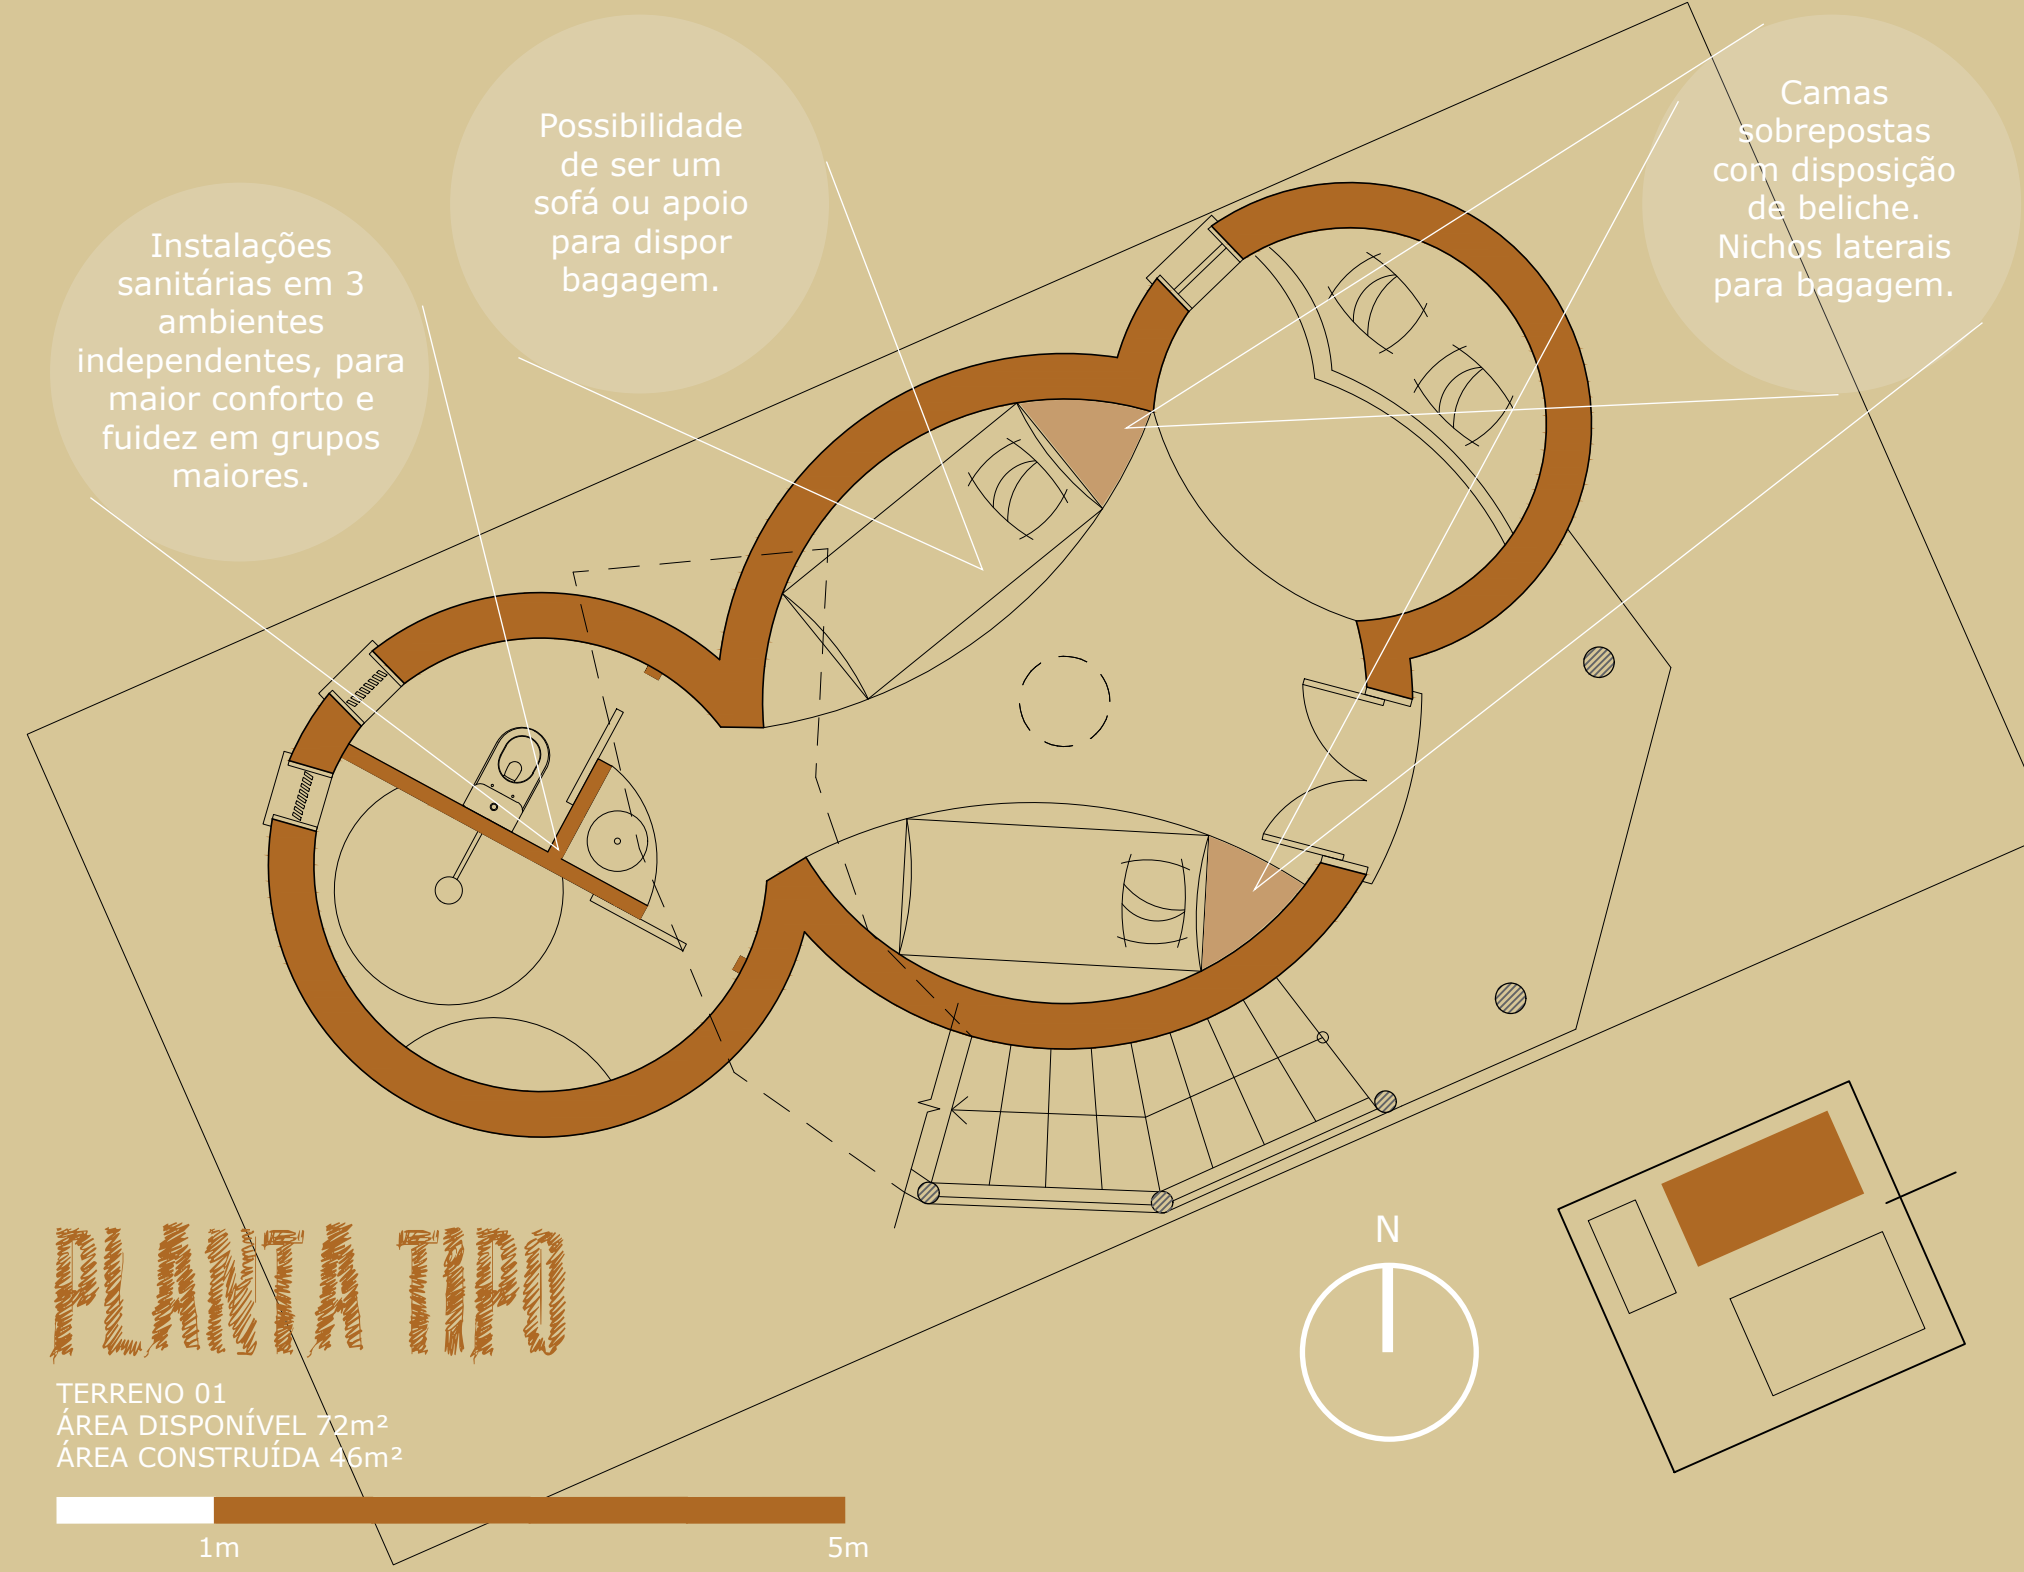

PLANTA TIPO

TERRENO 01
ÁREA DISPONÍVEL 72m²
ÁREA CONSTRUÍDA 46m²

1m 5m

Técnica COB na modelagem do mobiliário interno.

Volume anexo para cama de casal.

Artesanato local nas peças de decoração interna.

Arranjos com camas sobrepostas, como beliches, ou como apoio para bagagens.


PERSPETIVA INTERNA

ESQUEMA DE MODULAÇÃO

ARRANJOS NOS TERRENOS



PERSPETIVA EXPLODIDA

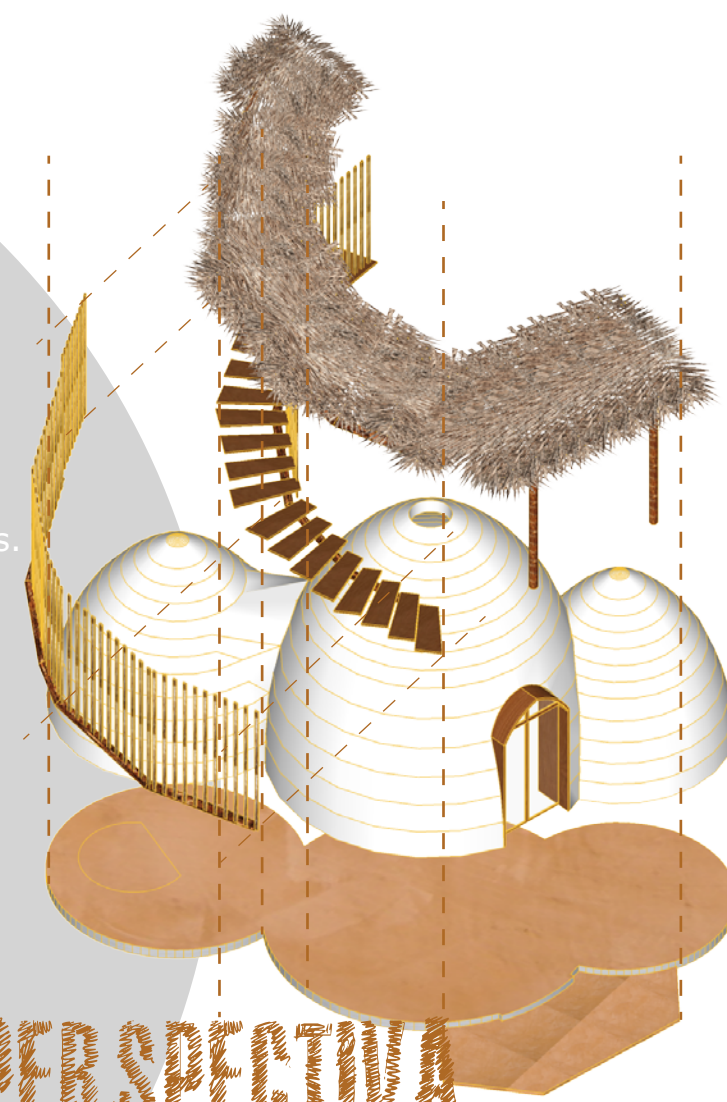

IMPLANTACAO GERAL

